


**Legende**

- Vorrangige Entwicklung der Wohnfunktion
- Multifunktionales Zentrum
- Schwerpunktbereich für die Profilbildung des Einzelhandels
- Umstrukturierungsbereich
- Intensivierung der Parkplatznutzung
- Neugestaltung des öffentlichen Raums
- Unterhaltungsmaßnahmen erforderlich
- Aufwertung der Stadtkerneingänge
- Vernetzung mit dem Grünzug
- Aufwertung und Erweiterung des Grünbereichs

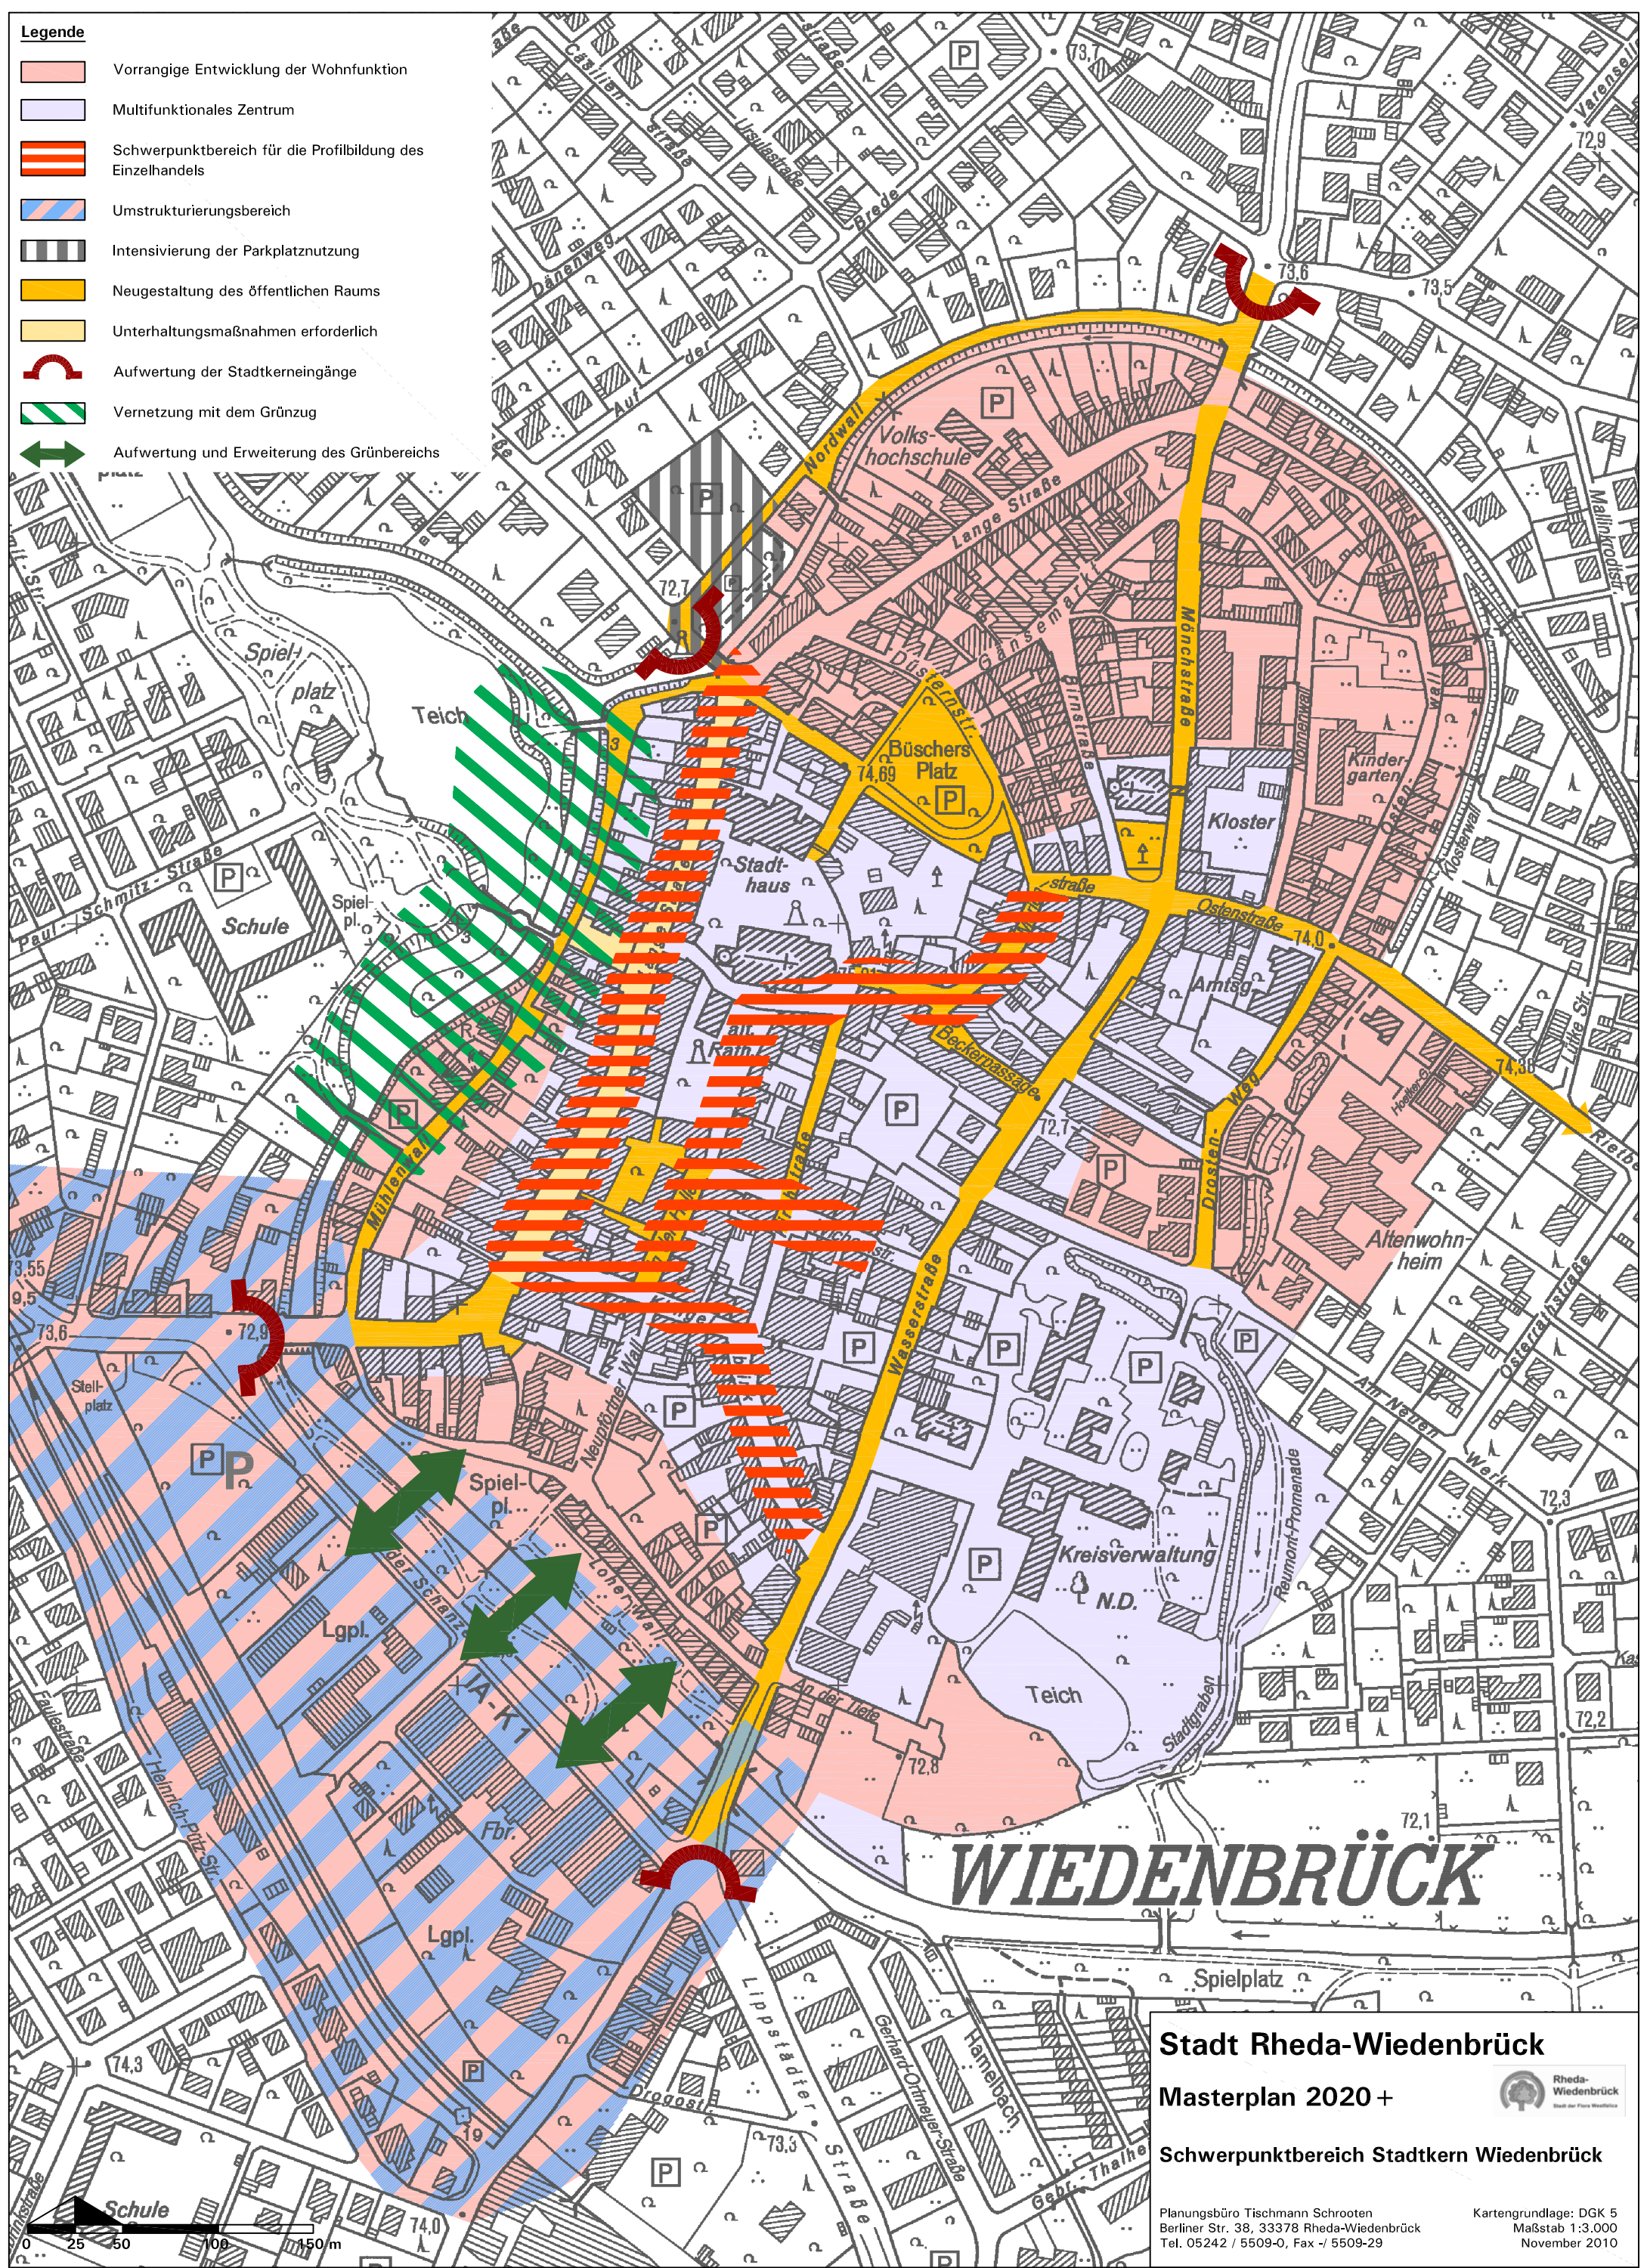

# WIEDENBRÜCK

## Stadt Rheda-Wiedenbrück

Masterplan 2020 +

Schwerpunktbereich Stadtkern Wiedenbrück



Planungsbüro Tischmann Schrooten  
Berliner Str. 38, 33378 Rheda-Wiedenbrück  
Tel. 05242 / 5509-0, Fax -/ 5509-29

Kartengrundlage: DGK 5  
Maßstab 1:3.000  
November 2010